








Jelmagyarázat:

-  Porotherm 30 X-therm síkracsizolt téglá külső főfal
-  10 cm gipszkarton válaszfal
-  15 cm DRYVIT rendszerű homlokzati hőszigetelés
-  Monolit vb. szerkezetek
-  Betonkoszorúval egybeöntött monolit nyílásáthidalók

Földszinti alaprajz m=1:100

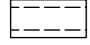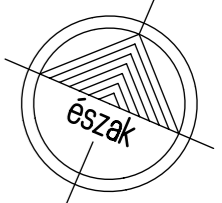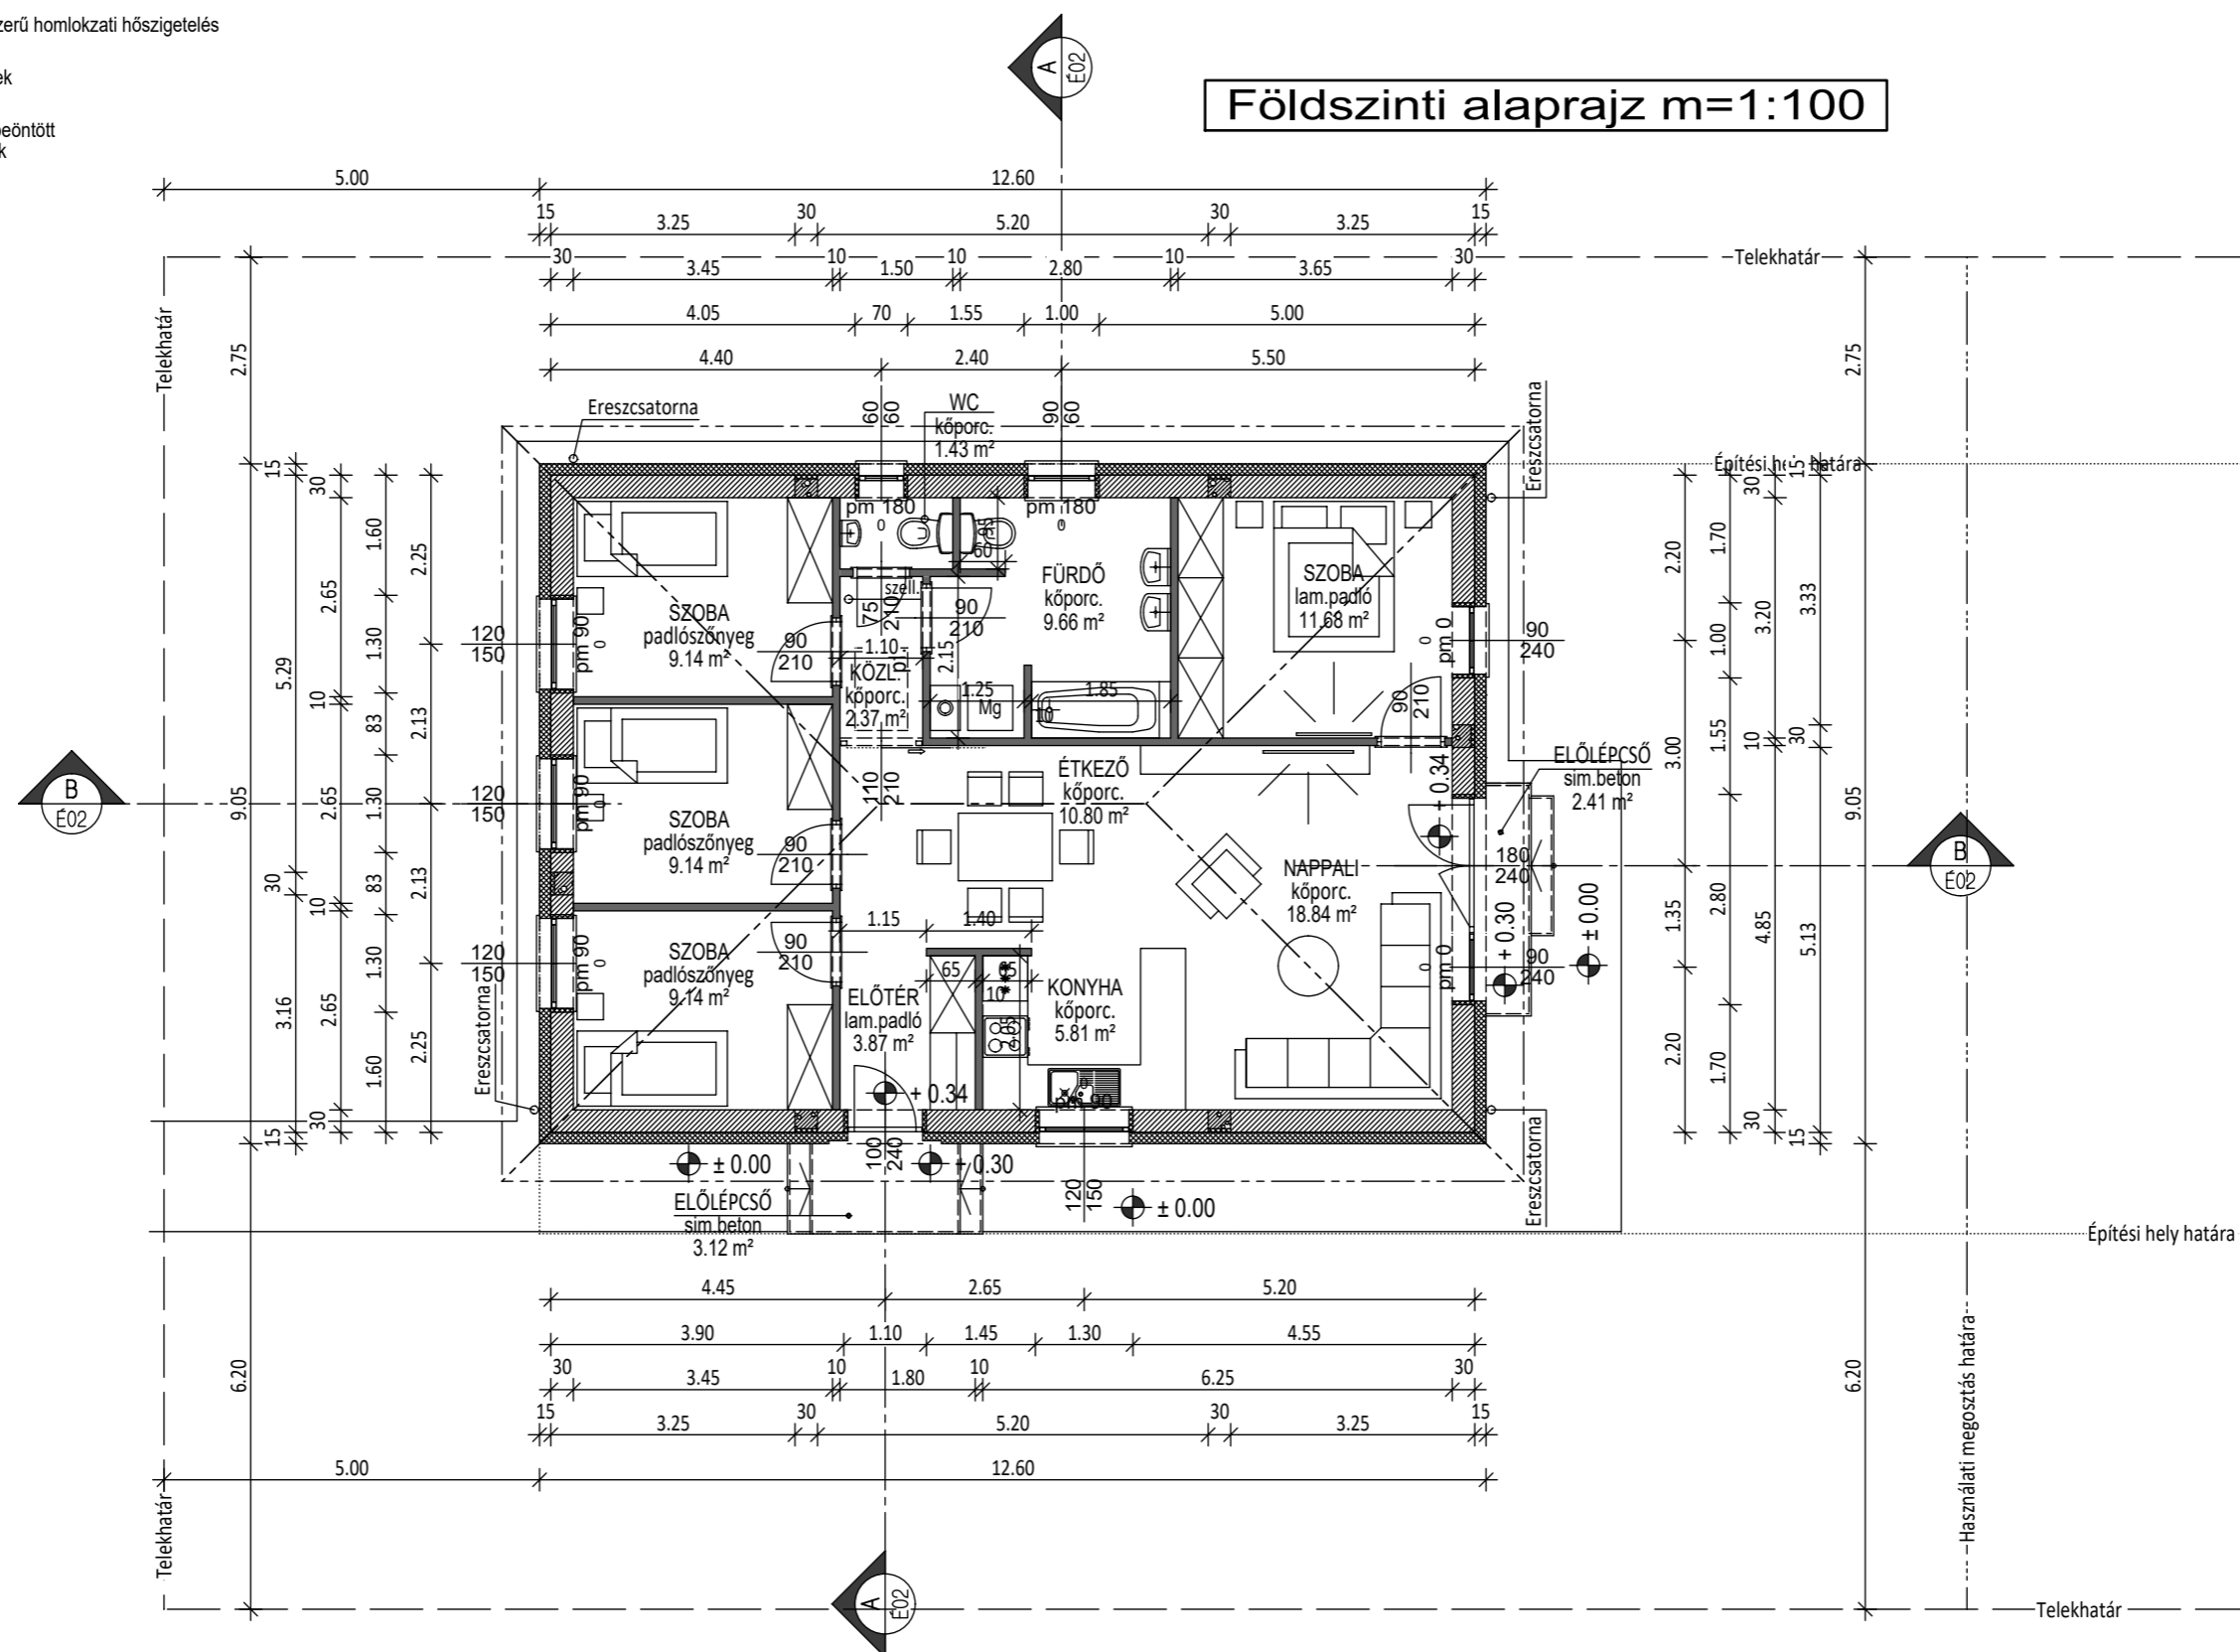

Építető:
Borisz és Tozso Kft.
6000 Kecskemét, Neksei Demeter u. 5.

Építés helye:
6000 Kecskemét, Sirály u.
Hrsz.: 11622/548

terv fajta:
Egyszerű bejelentési terv - Kiviteli dokumentáció
"A" jelű épület

rajz megnevezése:
Földszinti alaprajz

Épület rendeltetése:
Családi lakóépület

munkatárs:
Berta Zsolt

dátum:
2021. december

FABRIQ
TERVEZŐIRODA
6000 KECSKEMÉT
Bakócz Tamás u. 30

Mészáros Dóra
Építész - Tn.: É-03-0339

tervező:
lépték:
M=1:100

